


Schéma zapojení 2-BUS audiosystému pro 1 vchod (EV) a 2 dveře
 - el. zámky ovládané souasn.
 El. zámek 2. dveří je vybaven momentovým kolíkem,
 tzn. zůstane v odblokované poloze až do doby, než přichází dveře otevřené.

Legenda :

- DTH ... hlavní domácí telefon
- DTV ... vedlejší domácí telefon
- EVH ... hlavní el. vrátný
- EVV ... vedlejší el. vrátný

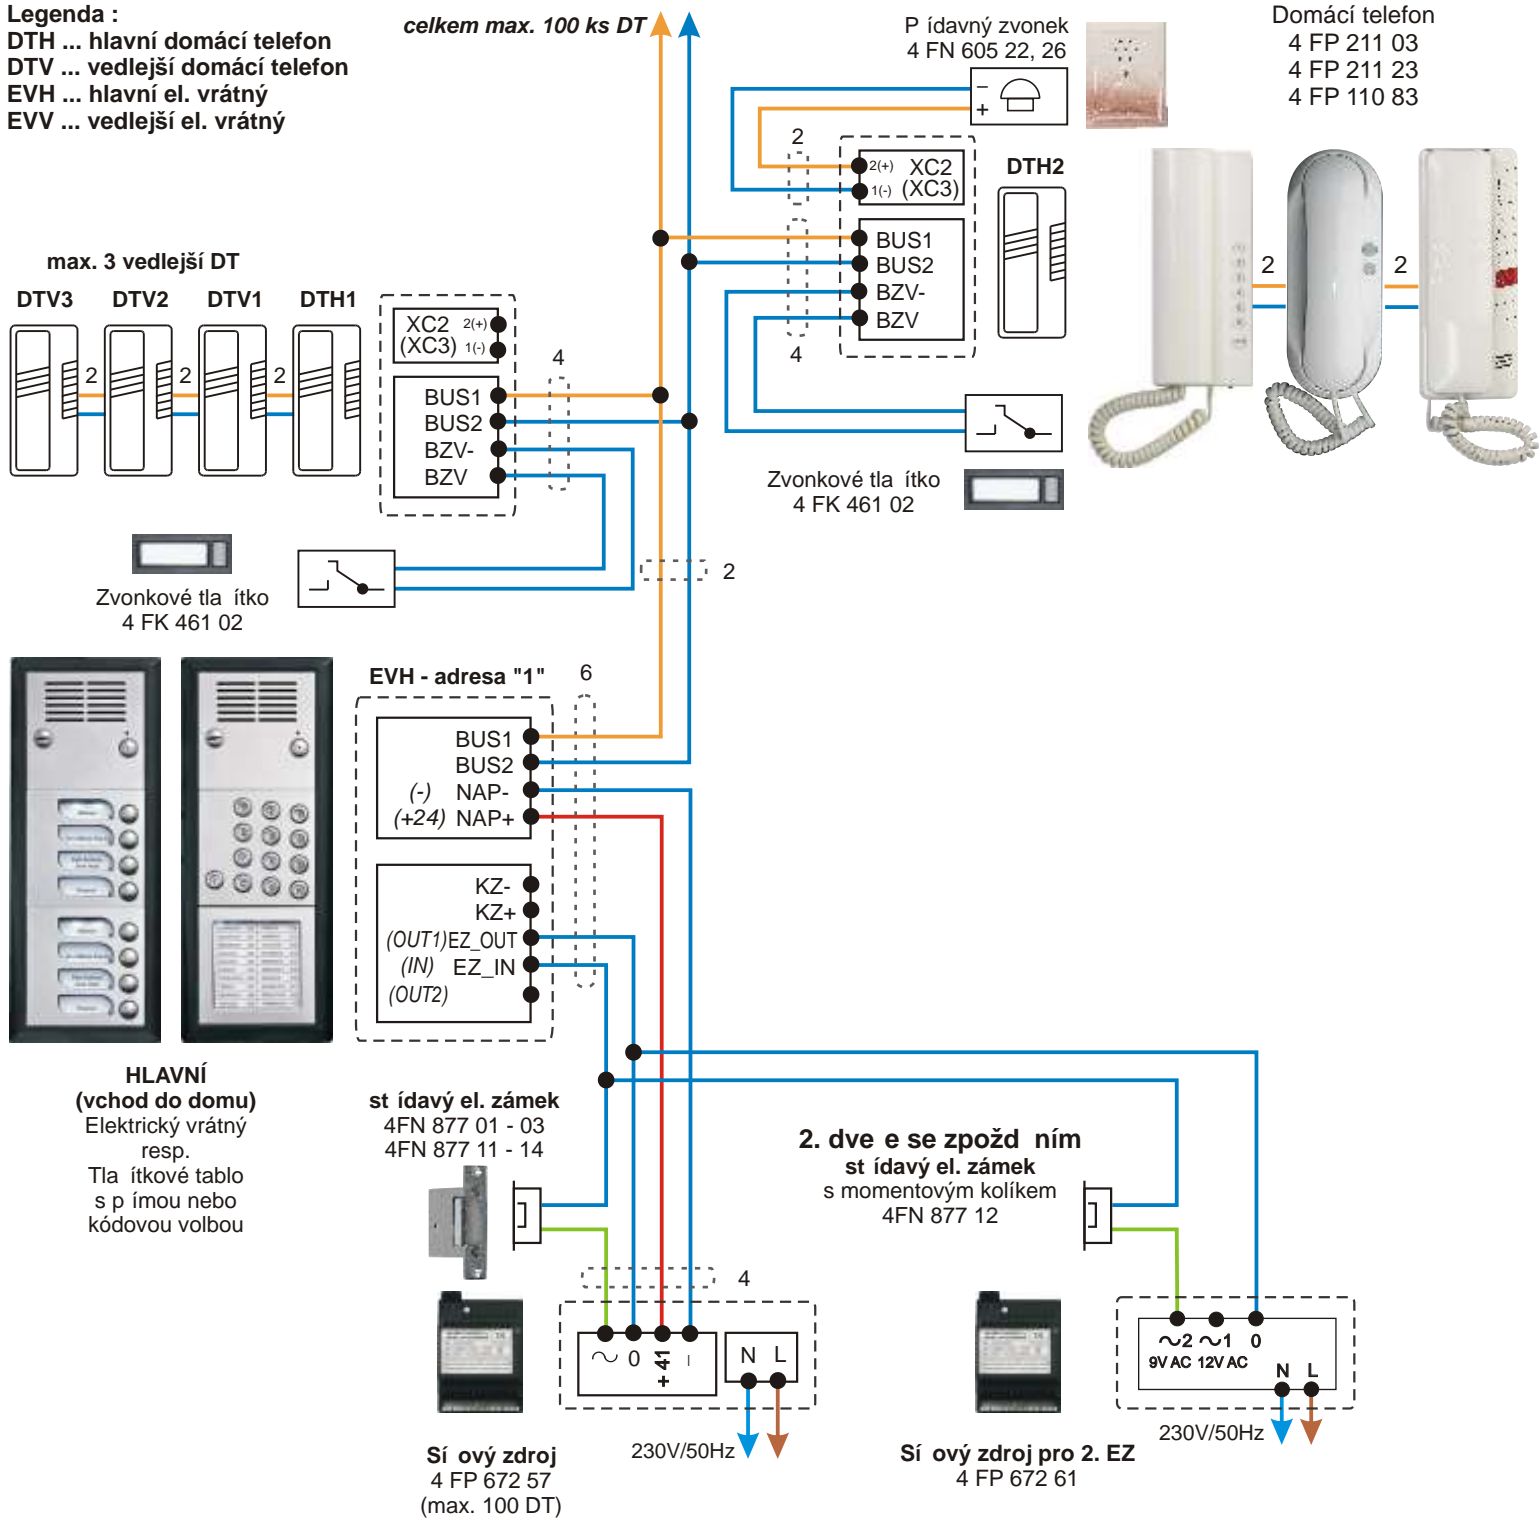

HLAVNÍ (vchod do domu)
Elektrický vrátný resp.
Tlačítkové tablo s pípnou nebo kódovou volbou