



Zapojení 12 tl. vrátného k pobočkové ústředně

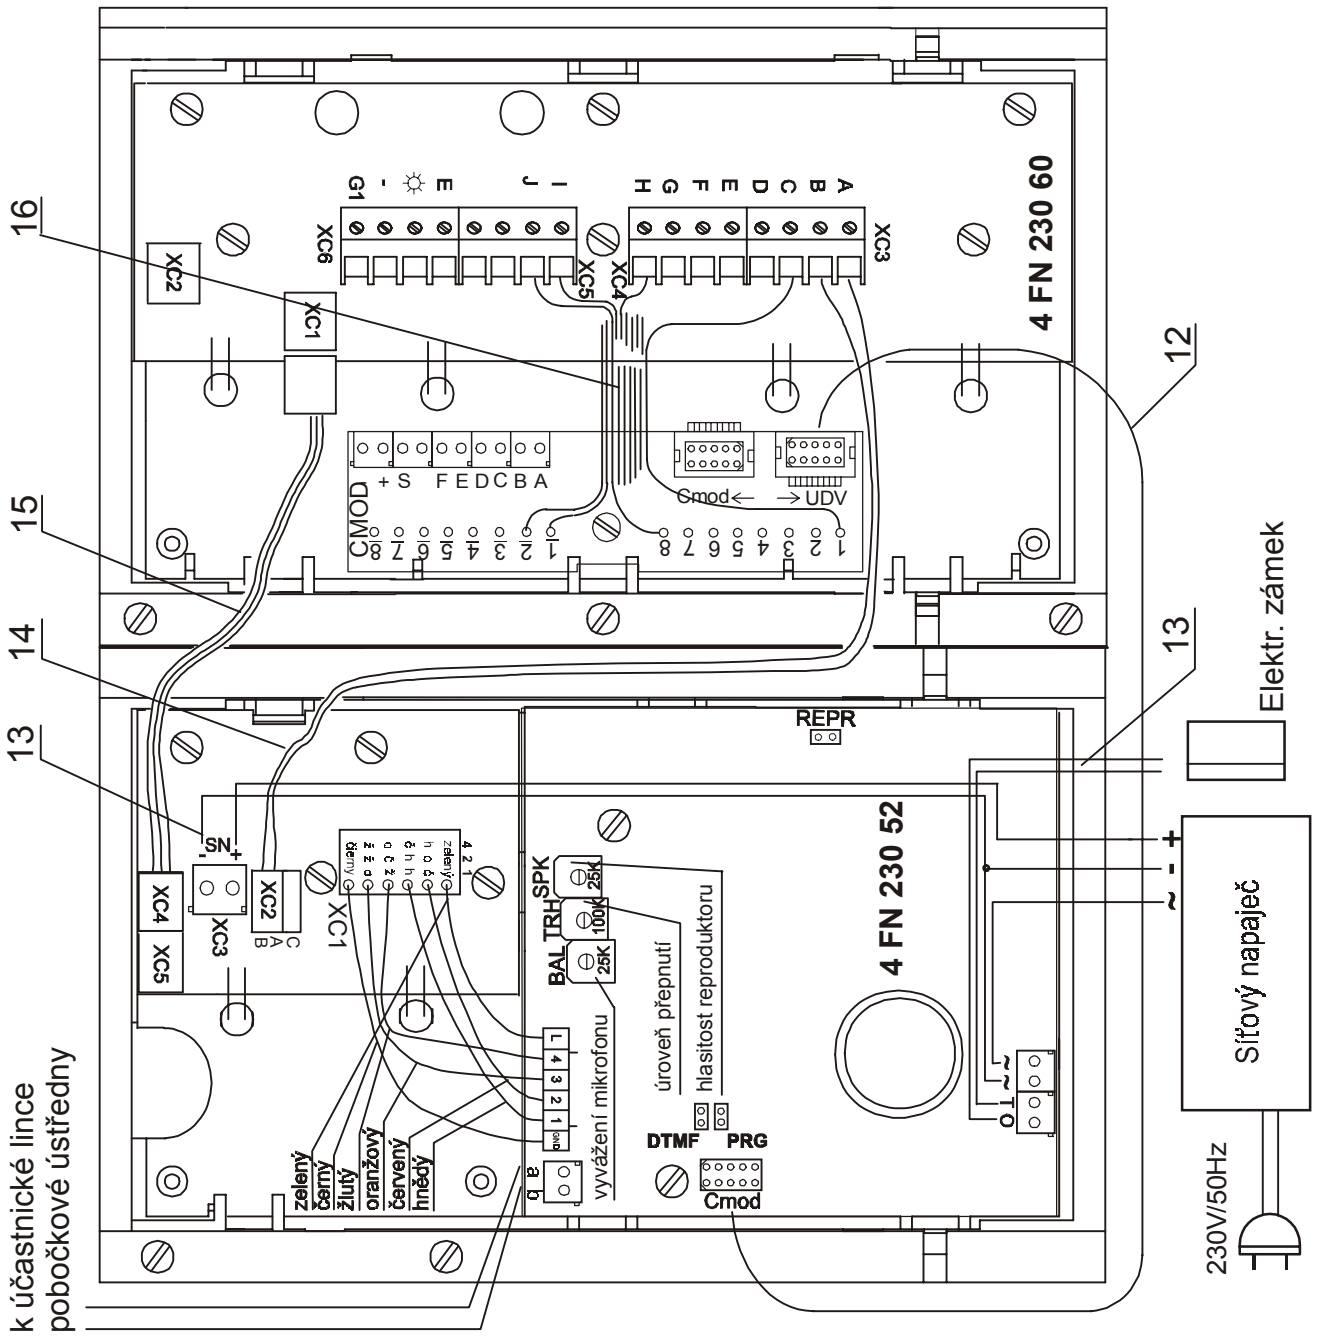


k účastnické lince pobočkové ústředny

Zapojení 16 tl. vrátného k pobočkové ústředně

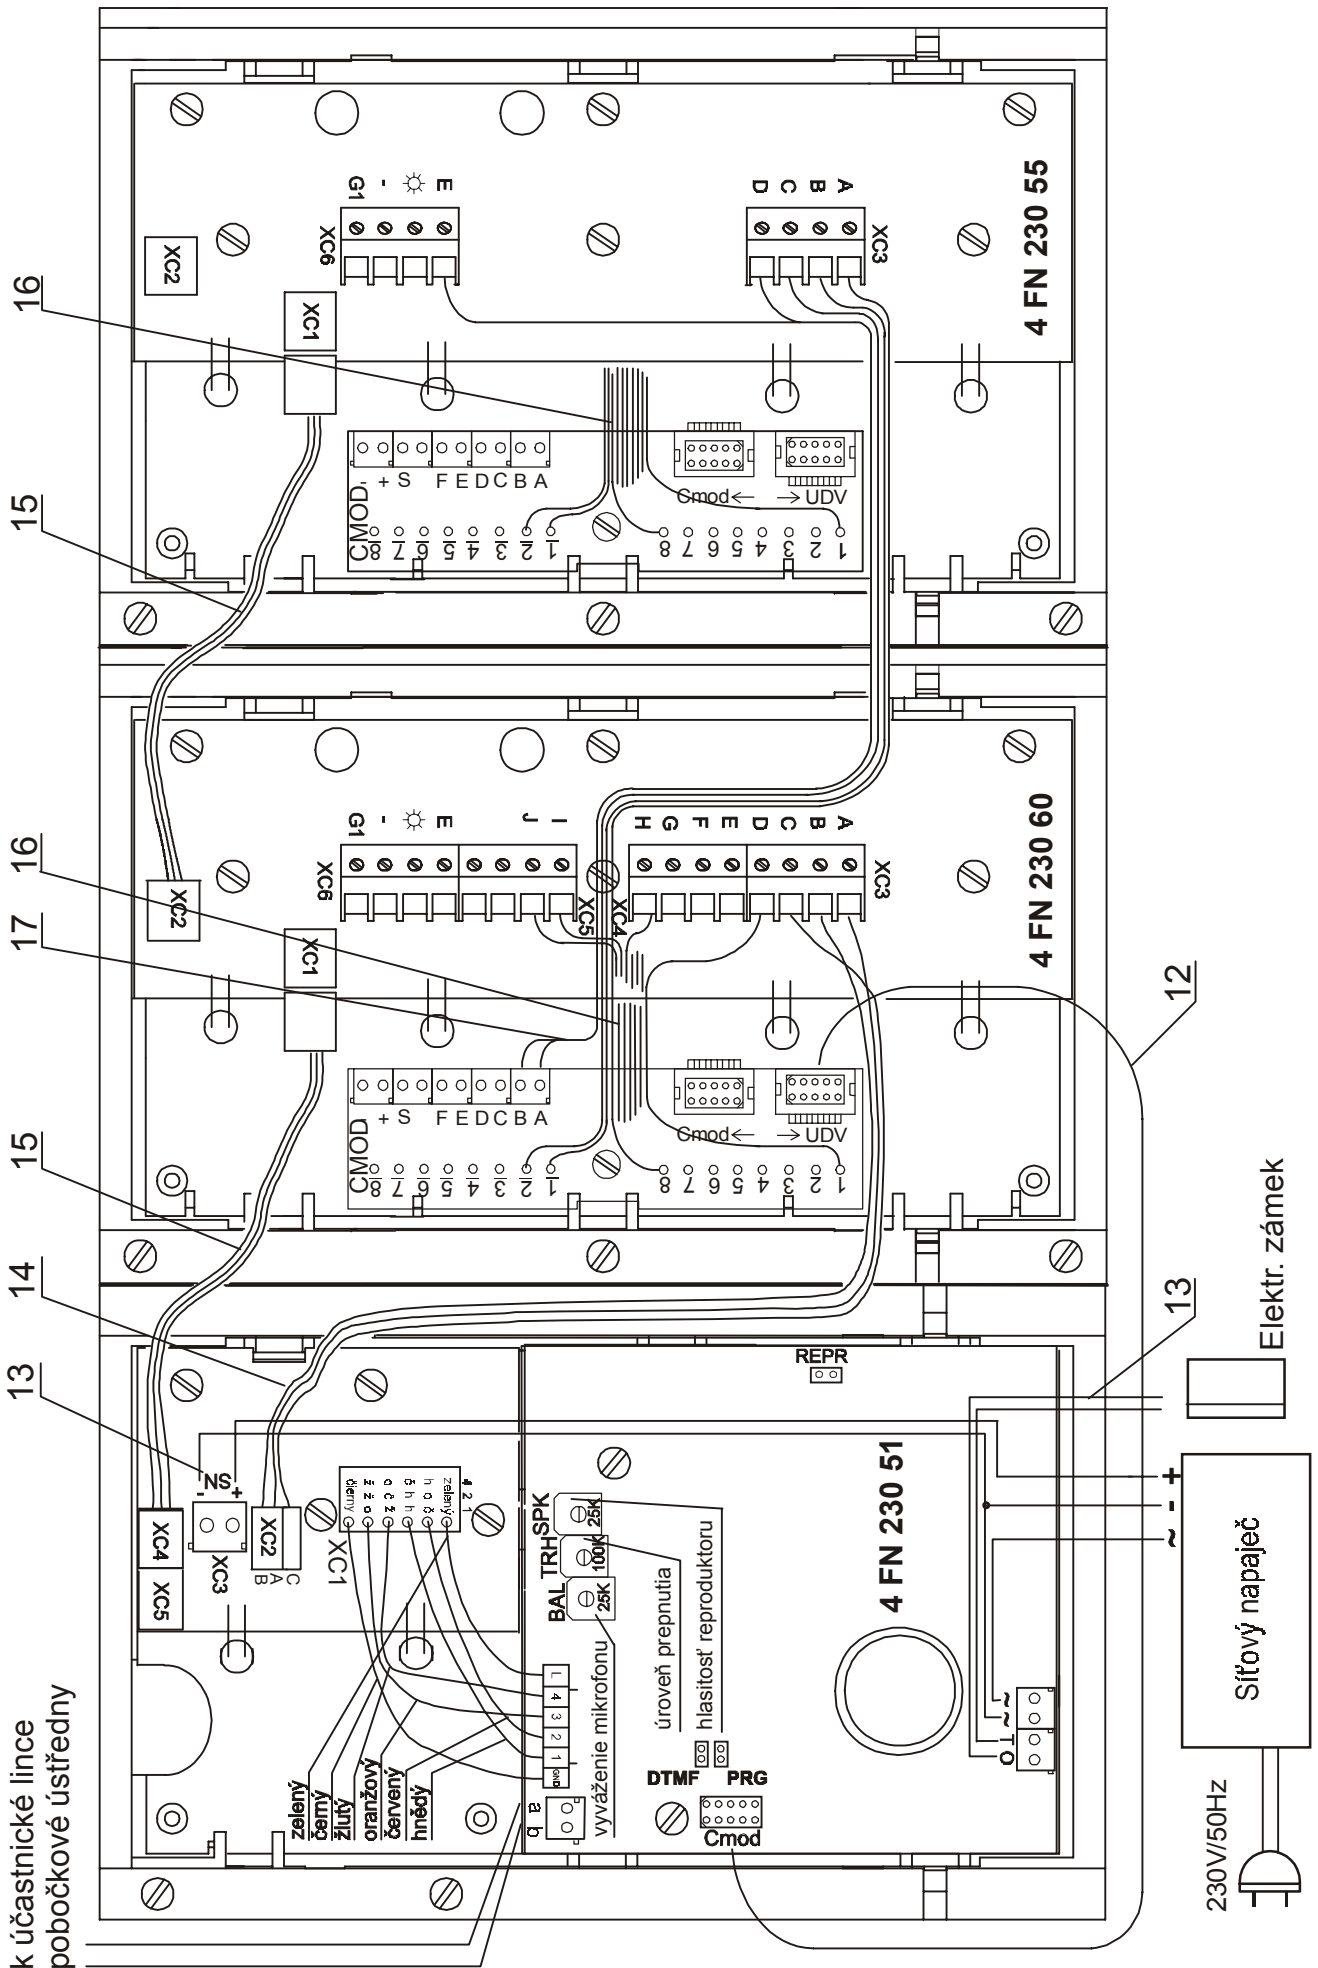

Zapojení 34 tl. vrátného k pobočkové ústředně

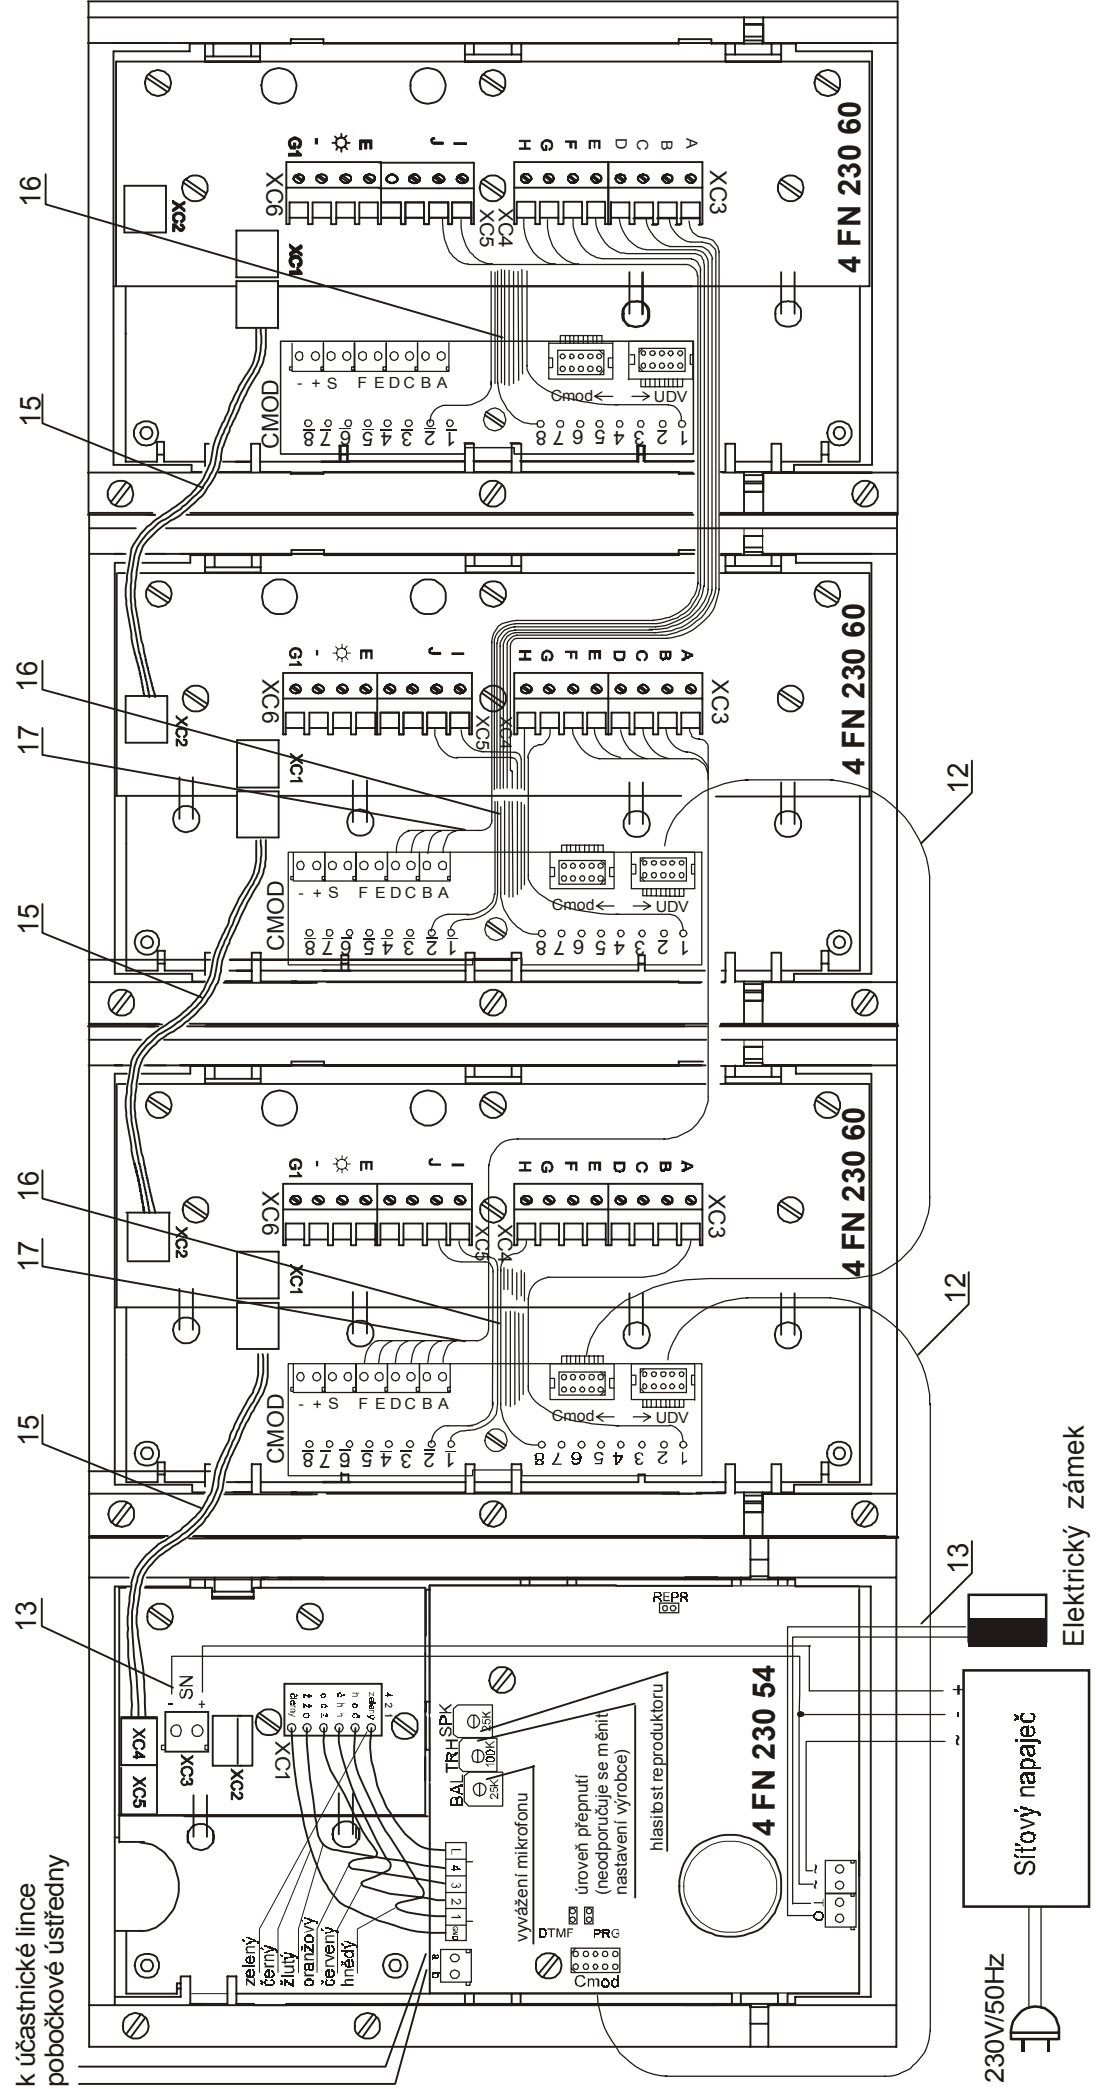

k účastnické lince pobočkové ústředny