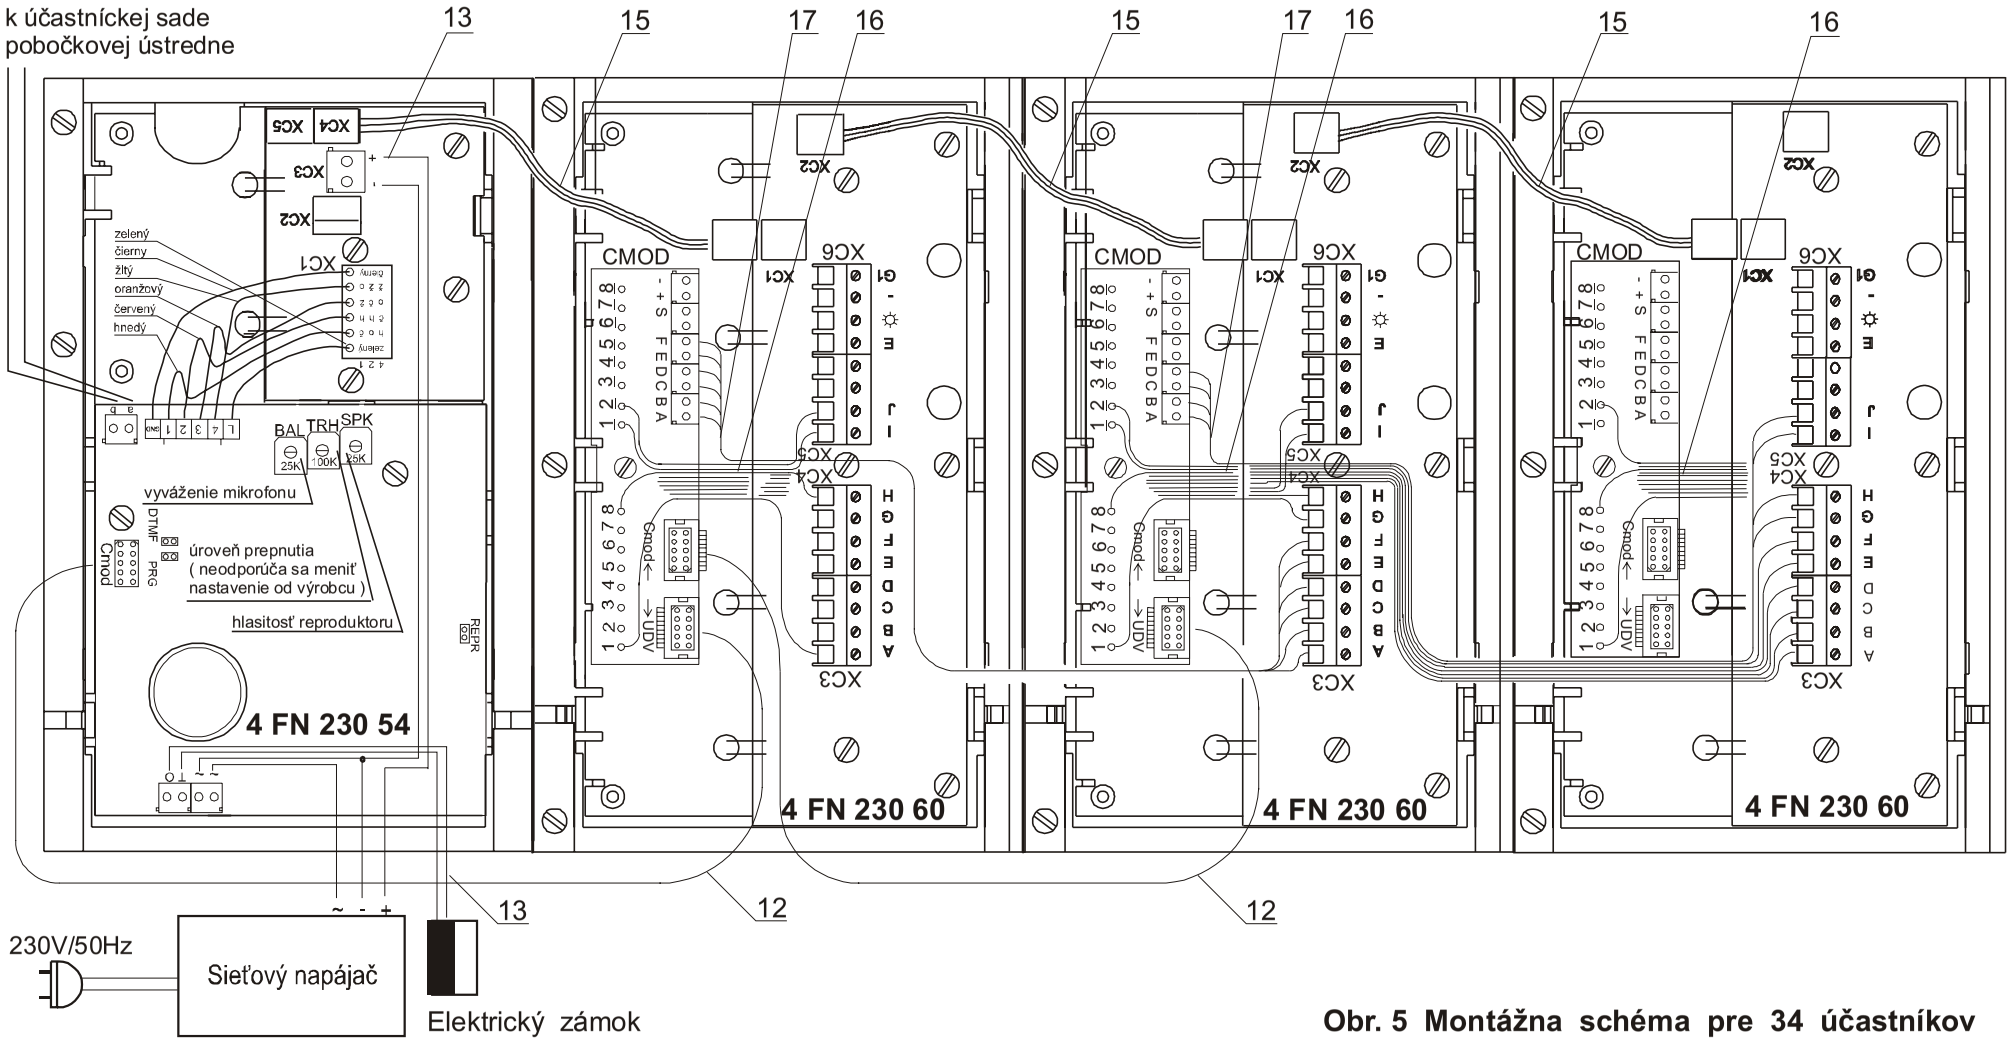

Obr. 5 Montážna schéma pre 34 účastníkov