




Zapojení 12 tl. vrátného k pobočkové ústředně

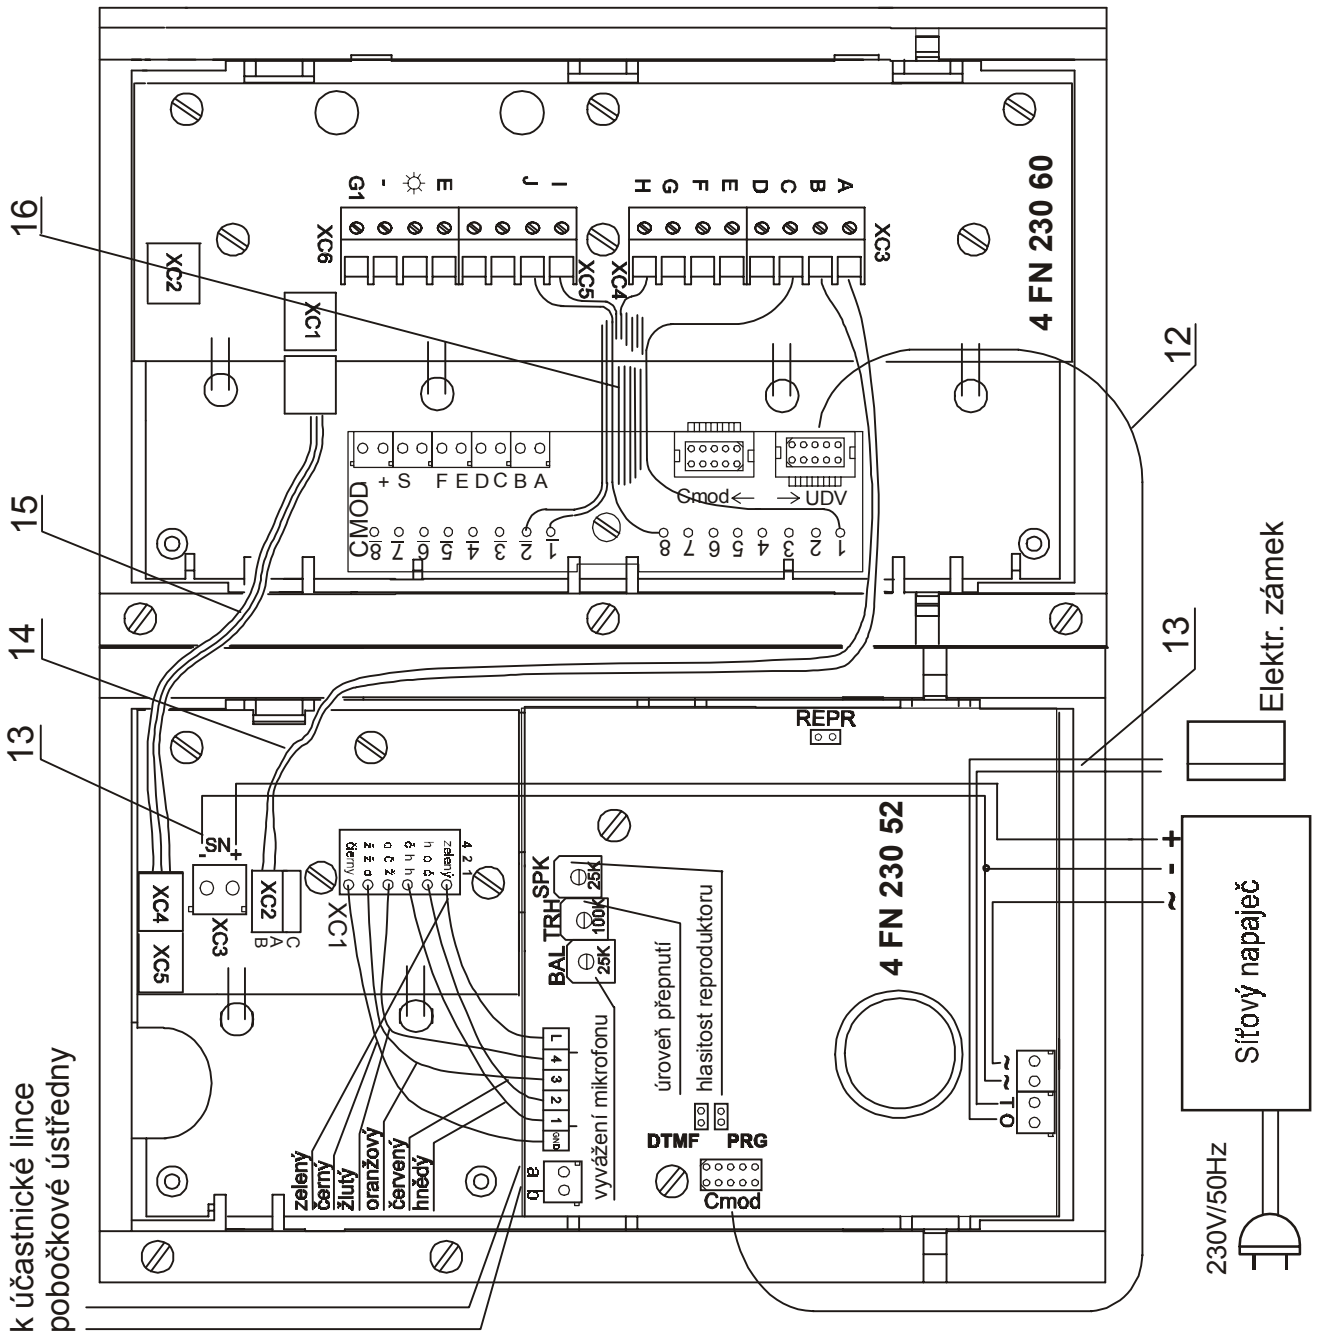

Zapojení 16 tl. vrátného k pobočkové ústředně

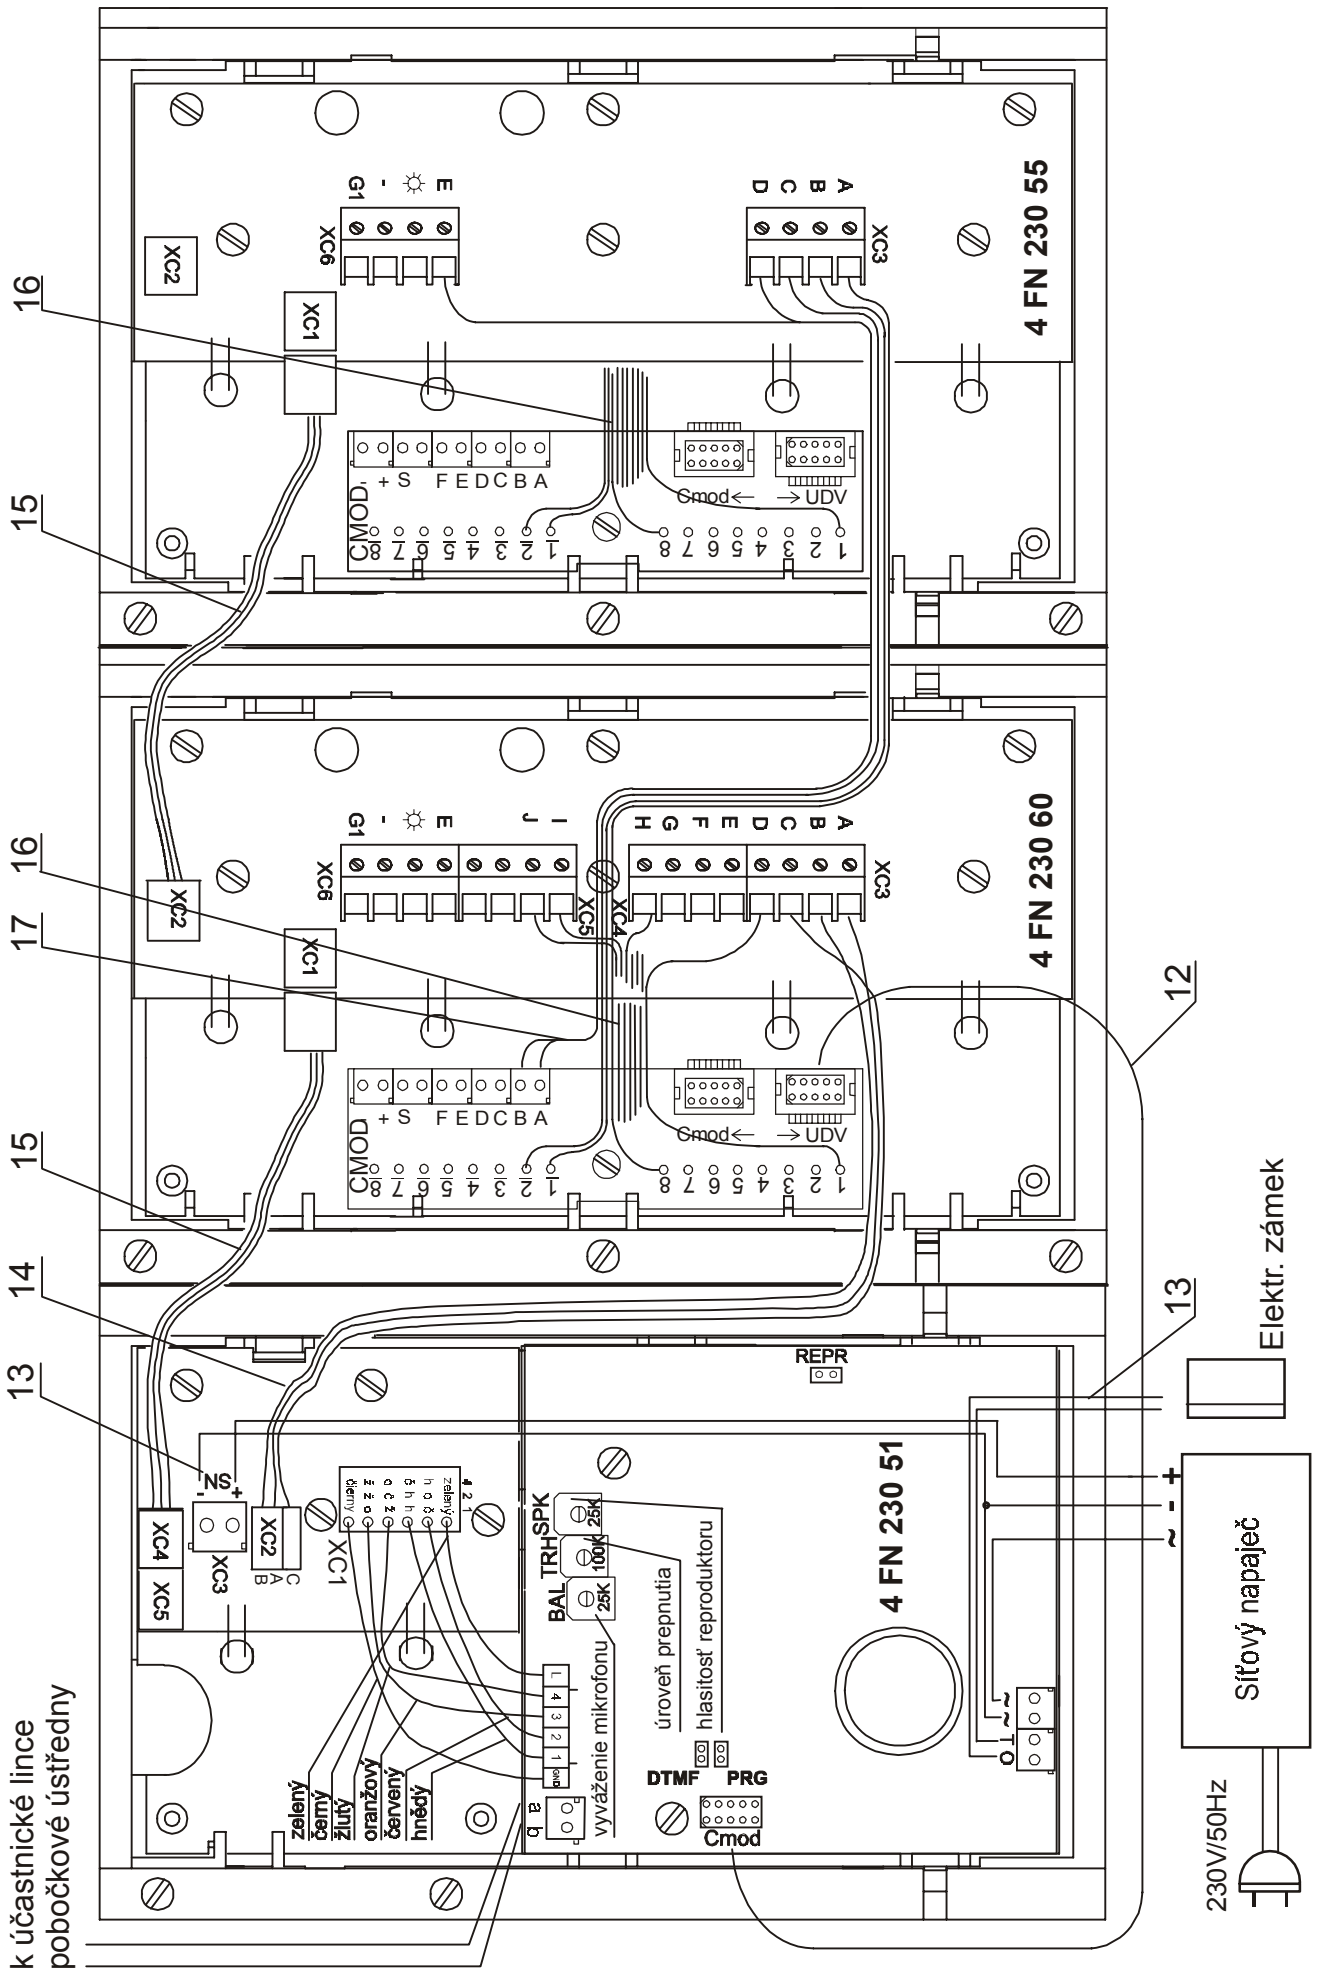

Zapojení 34 tl. vrátného k pobočkové ústředně

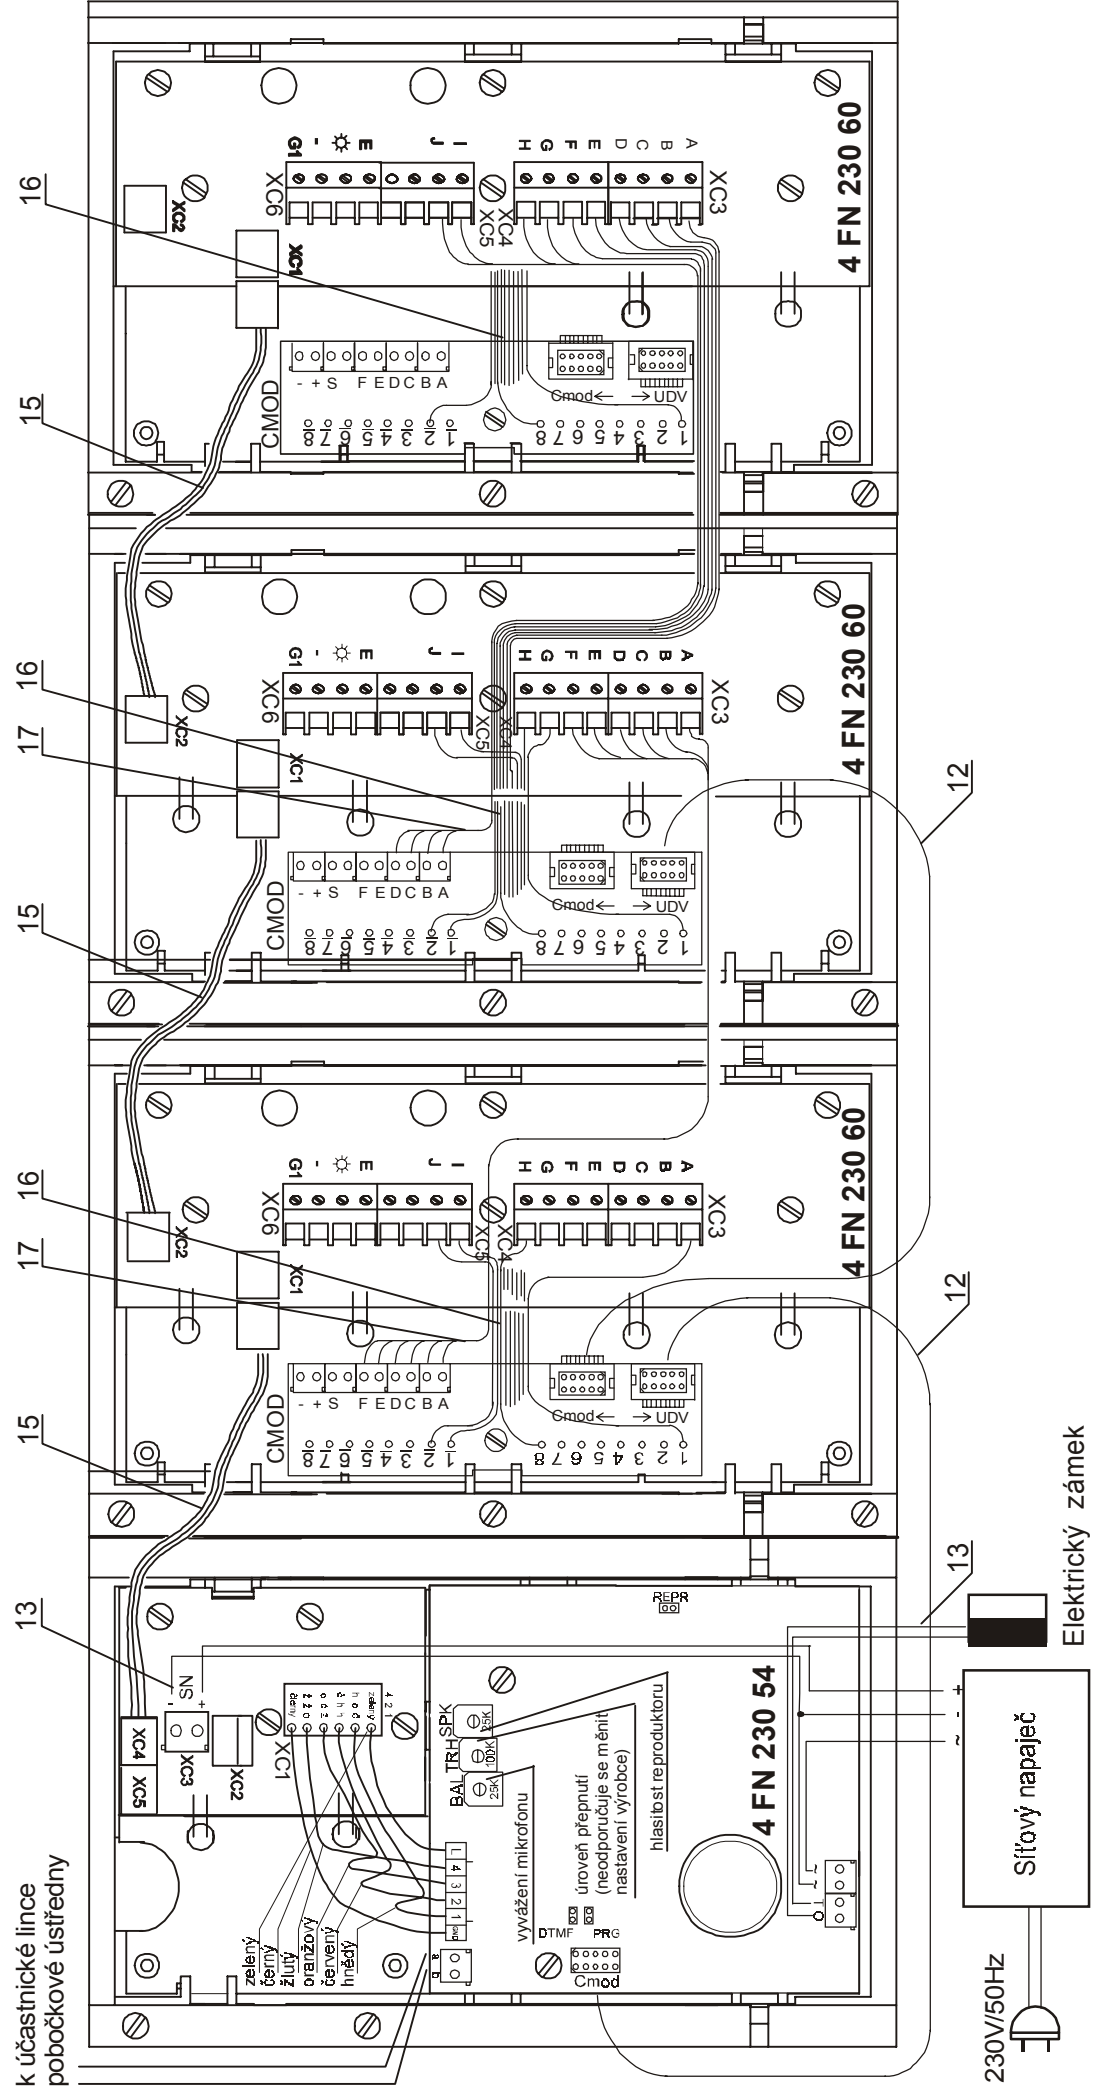

k účastnické lince pobočkové ústředny

230V/50Hz

Sítový napajec

Elektrický zámeček

13

12

12

13

15

17

16

15

17

15

16

15